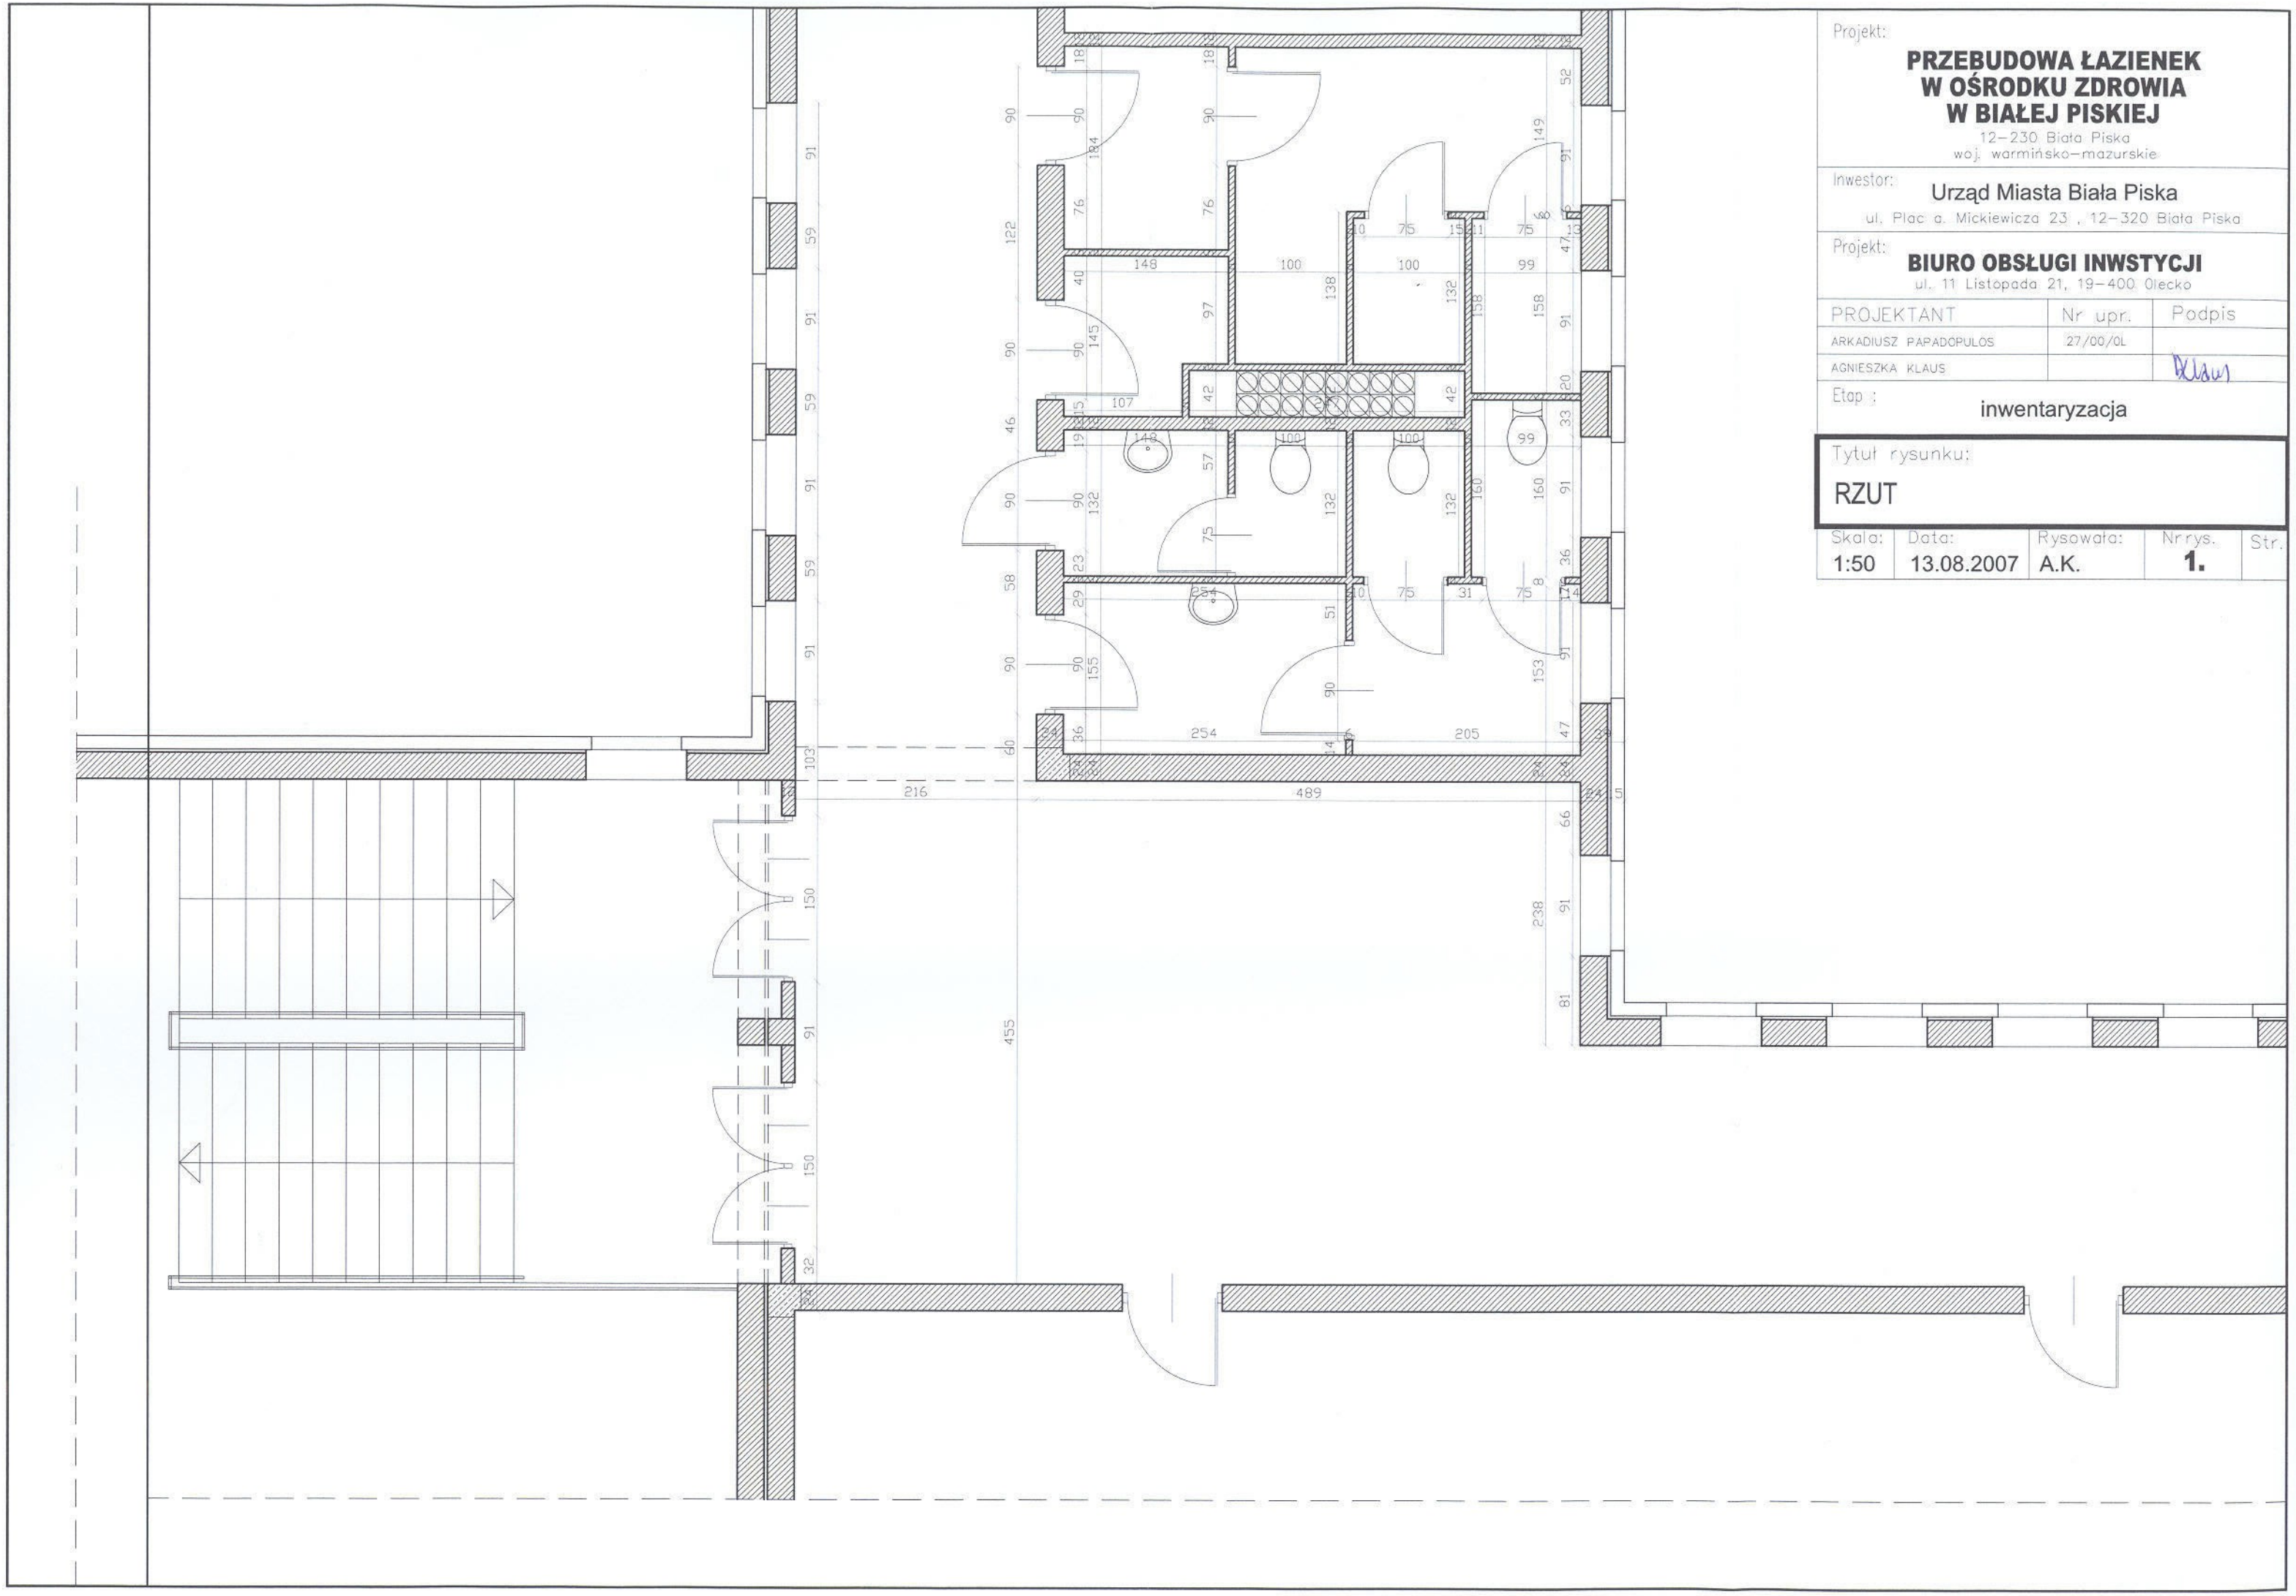

Projekt:

PRZEBUDOWA ŁAZIENEK W OŚRODKU ZDROWIA W BIAŁEJ PISKIEJ

12–230 Biała Piska
woj. warmińsko–mazurskie

Inwestor: Urząd Miasta Biała Piska
ul. Plac a. Mickiewicza 23 , 12–320 Biała Piska

Projekt:

BIURO OBSŁUGI INWSTYCJI
ul. 11 Listopada 21, 19–400 Olecko

PROJEKTANT	Nr upr.	Podpis
ARKADIUSZ PAPADOPULOS	27/00/OL	
AGNIESZKA KLAUS		

Etap : inwentaryzacja

Tytuł rysunku:

RZUT

Skala:	Data:	Rysowała:	Nr rys.	Str.
1:50	13.08.2007	A.K.	1.	