


UWAGA:
 PRZY PROWADZENIU EWENTUALNYCH PRAC REMONTOWO – BUDOWLANYCH WSZYSTKIE WYMIARY ZWERYFIKOWAĆ POWTÓRNIE.
 PRACE PRZY ELEMENTACH KONSTRUKCYJNYCH BUDYNKU PROWADZIĆ POD NADZOREM OSOBY UPRAWNIONEJ A WSZELKIE EWENTUALNE PROBLEMY KONSULTOWAĆ Z UPRAWNIIONYM PROJEKTANTEM.
 PODCZAS KOLIZJI ELEMENTÓW WENTYLACJI Z KONSTRUKCJĄ WIĘZBY DACHOWEJ STOSOWAĆ ELEMENTY KSZTAŁTEK Z BLACHY SPIRO.
 ELEMENTY RYNIEN I RUR SPUSTOWYCH DO WYMIANY.

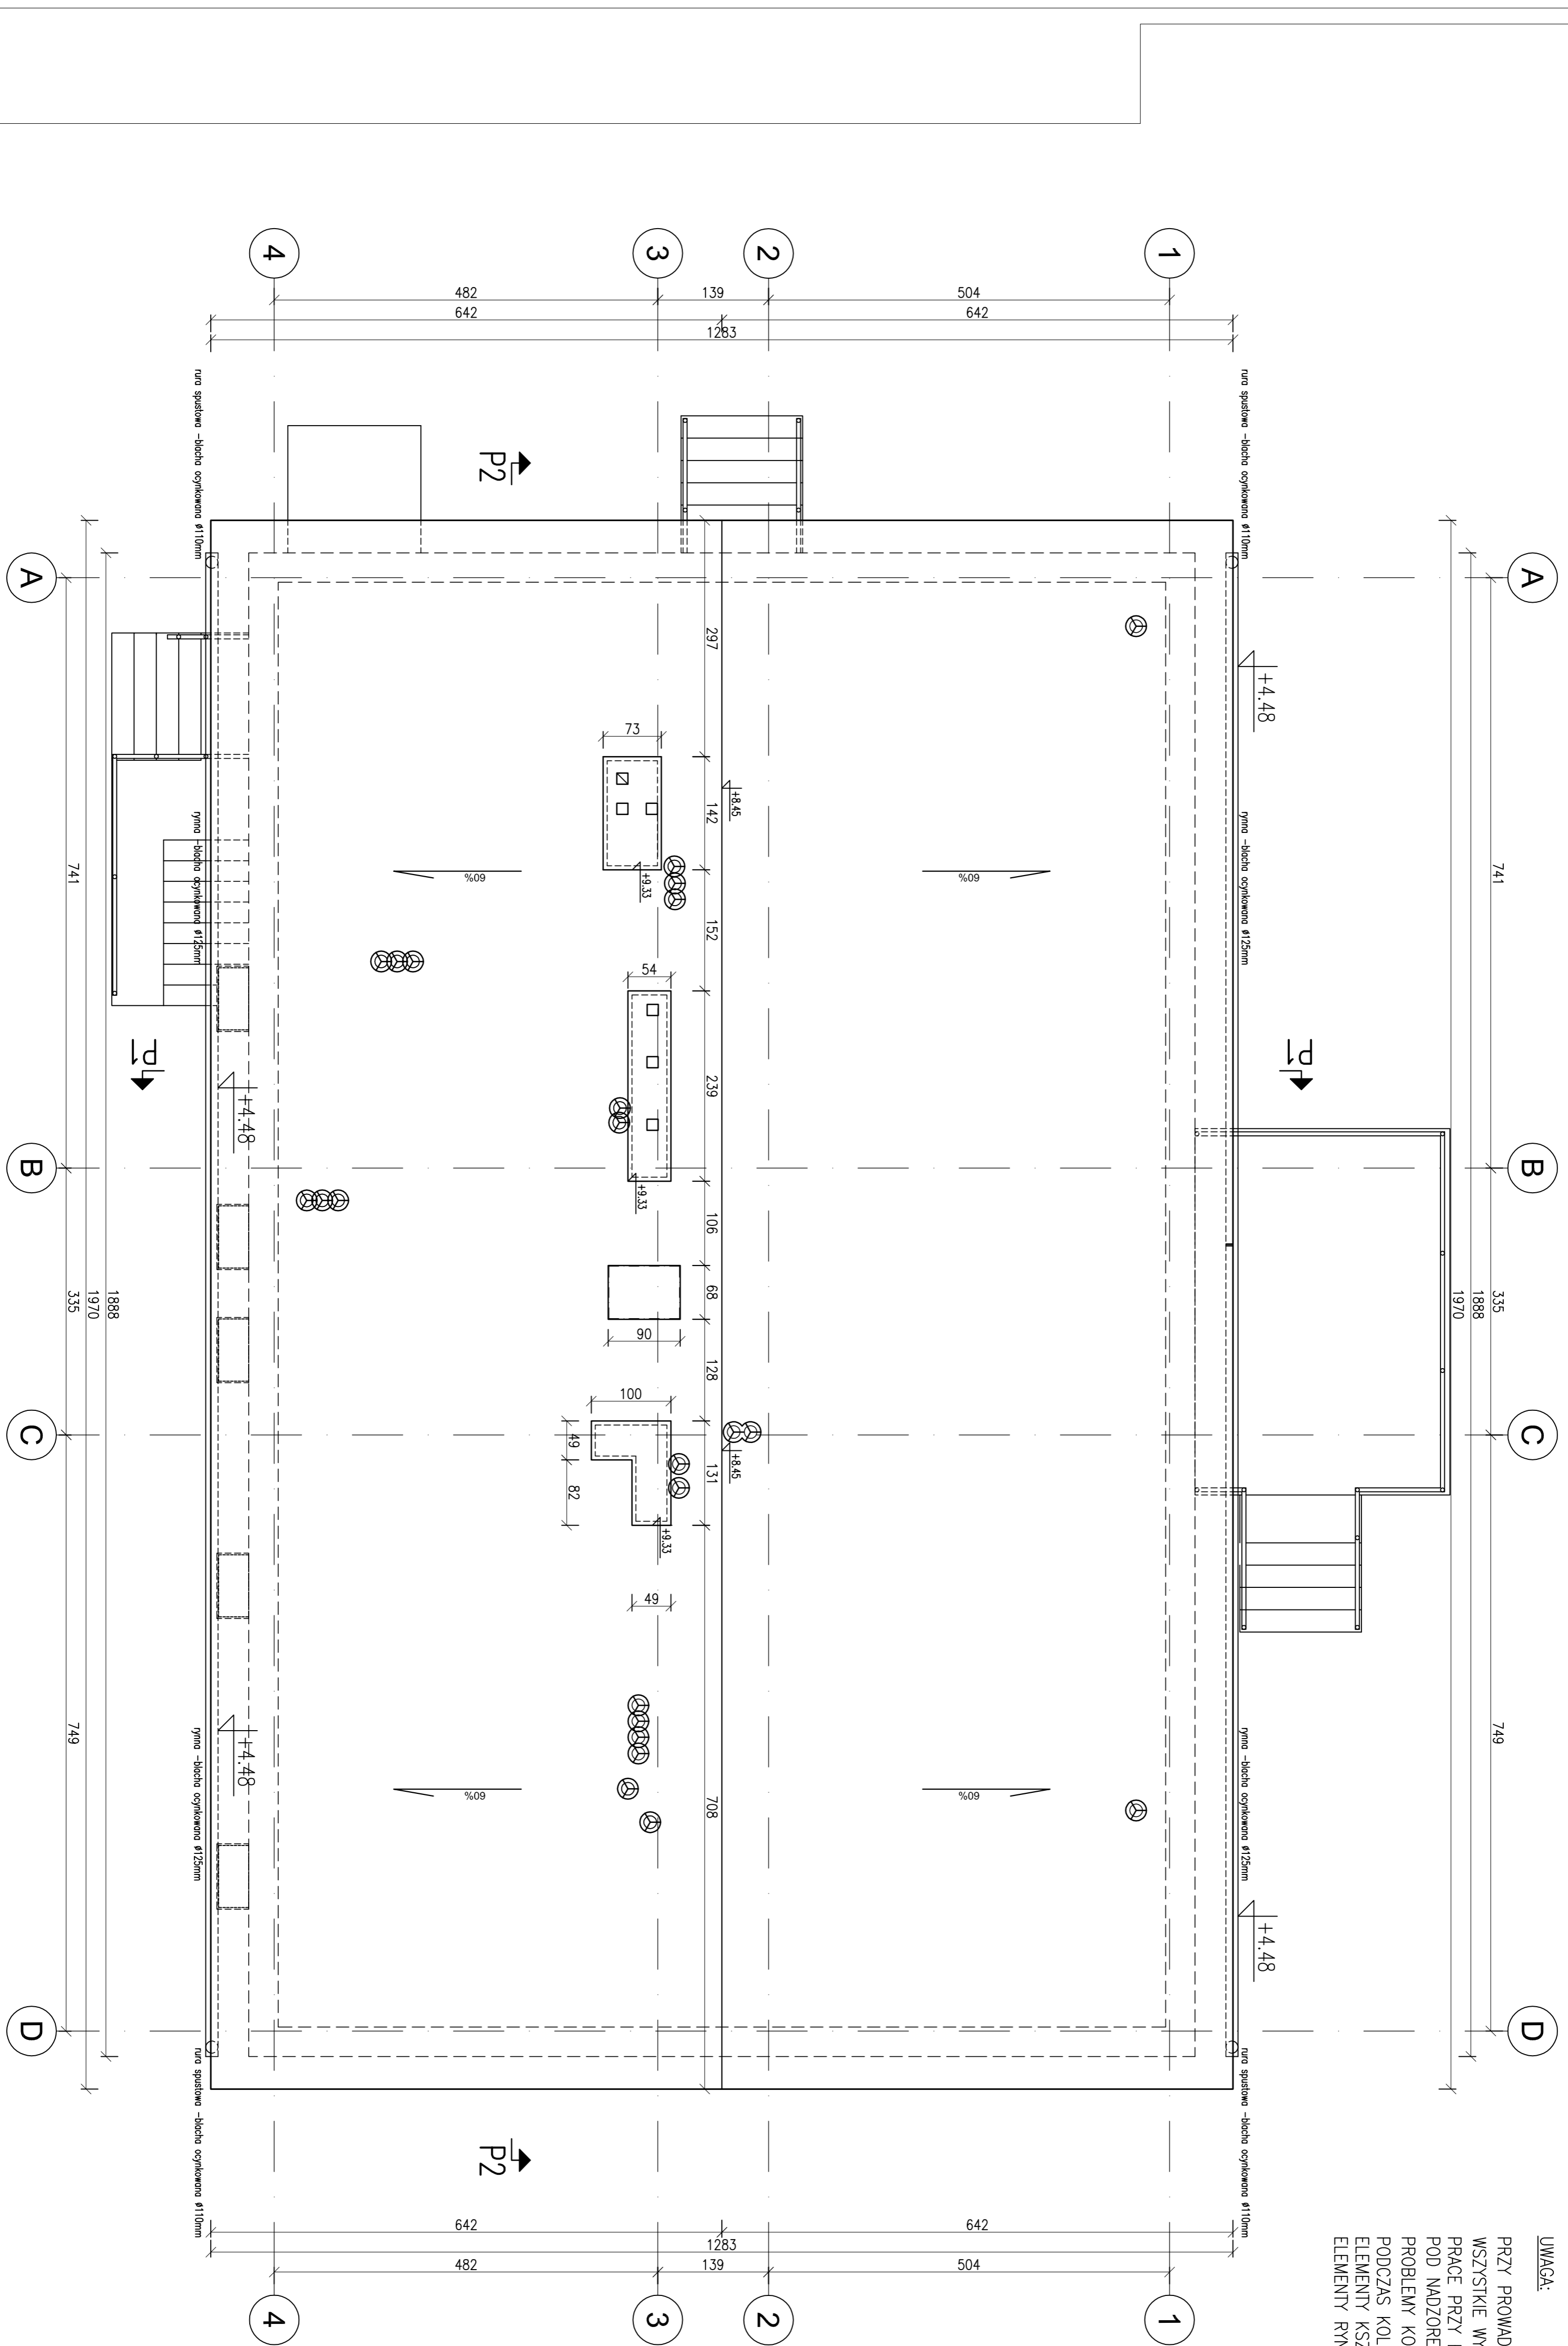

Projekt:		ADAPTACJA POMIESZCZENIA BUDYNKU DAWNEGO PRZEMISŁOWA W DRYGALACH NA LOKALE MIESZKALNE	
Inwestor:		Urząd Miejski w Białej Piskiej ul. Piłsudskiego 22, 74-200 Olsztyn	
Projektant:		BIURO OBSŁUGI INWESTYCJI ul. Ciepłotna 22, 79-400 Olsztyn	
Projektant:	Nr. upr.:	Podpis:	
Adres: Drogocinowa	MAJ/07/2004/07		
Adres: Skowronkowska	16/2/08		
Tytuł rysunku:		RZUT DACHU	
Skala:	Data:	Projektant:	Nr. rys.:
1:50	15.10.2009	A.T.	6. A

ERROR: syntaxerror
OFFENDING COMMAND: --nostringval--

STACK:

/Title
()
/Subject
(D:20091025111710+01'00')
/ModDate
()
/Keywords
(PDFCreator Version 0.9.5)
/Creator
(D:20091025111710+01'00')
/CreationDate
(Arkadio)
/Author
-mark-