

USŁUGI BUDOWLANE
mgr inż. Janusz Ejsmont
11-500 Giżycko, ul. Daszyńskiego 7/8
tel 602286303

PROJEKT BUDOWLANO WYKONAWCZY REMONT BUDYNKU MIESZKALNEGO

Inwestor: WSPÓLNOTA MIESZKANIOWA
UL. KONOPNICKIEJ 2
12-230 BIAŁA PISKA

Adres obiektu: UL. KONOPNICKIEJ 2
12-230 BIAŁA PISKA
Działka nr 193/9 obręb ewidencyjny Biała Piska

Kategoria obiektu : XIII

Oświadczenie Zgodnie z art. 20 ust. 4 Ustawy z dnia 7 lipca 1994 r. Prawo Budowlane (Dz. U. Nr 207 z 2003 r. poz. 2016 z późniejszymi zmianami) Niżej podpisani projektanci oświadczają, że projekt niniejszy został sporządzony zgodnie z obowiązującymi przepisami oraz zasadami wiedzy technicznej.

ZAWARTOŚĆ OPRACOWANIA
CZĘŚĆ RYSUNKOWA

Projektant: Janusz Ejsmont
upr. bud. nr SUW 45/91
§5 ust.1, §6 ust.1i3, §6 i §13 ust.1 pkt 2 Dz. U. Nr 8, Poz 46

mgr inż. Janusz Ejsmont
upr. bud. nr SUW 45/91
w specjalności konstrukcyjno-budowlanej
Nr ewid. WAM 504567/01


ROZWIĄZANIA PRZEKRYĆ DACHÓW PŁASKICH

Szczegół - okap z rynną

Zakłady podłużne papy wierzchniego krycia powinny być przesunięte w stosunku do zakładów podłużnych papy podkładowej o połowę szerokości rolki.

Zakłady poprzeczne papy wierzchniego krycia powinny być przesunięte w stosunku do zakładów poprzecznych papy podkładowej o połowę długości rolki.

poziom strefy okapowej
(30-50 cm od krawędzi dachu)
obniżyć o min 1 cm

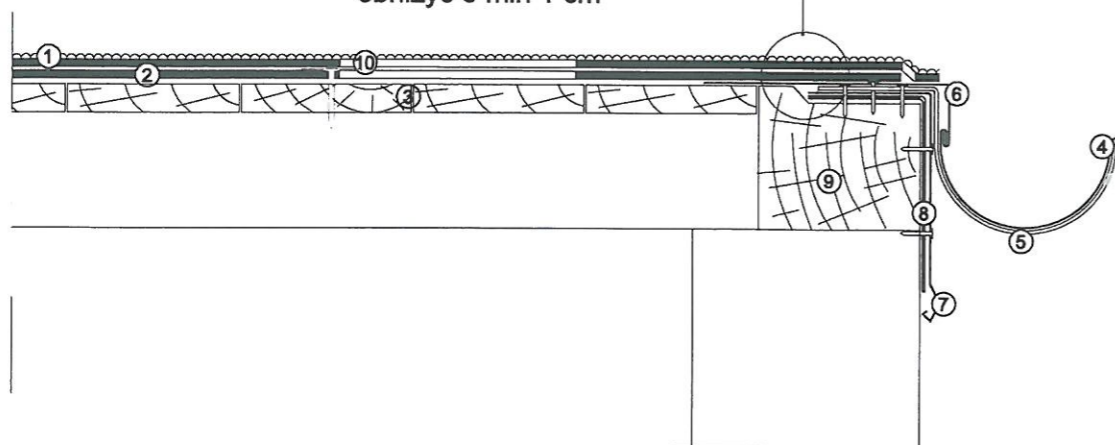

- 1 - papa wierzchniego krycia gr 5,2 mm
- 2 - papa podkładowa gr 4 mm
- 3 - podłoże drewniane - deskowanie 30mm deskowanie na półfelc
- 4 - rynna
- 5 - hak rynnowy
- 6 - obróbka blacharska - pas nadrynnowy
- 7 - obróbka blacharska - pas podrynnowy
- 8 - warstwa odcinająca - papa P64
- 9 - belka drewniana zaimpregnowana
- 10 - łącznik mechaniczny z podkładką


INWESTOR: Wspólnota Mieszkaniowa Biała Piska		JEDNOSTKA PROJEKTOWA USŁUGI BUDOWLANE mgr inż. Janusz Ejsmont 11-500 Giżycko ul. Daszyńskiego 7/8 NIP 845-121-06-72, Regon 790286668	
PROJEKT: Termomodernizacja budynku mieszkalnego		DATA: maj 2016	
RYSUNEK: SZCZEGÓŁY		SKALA:	
mgr inż. Janusz Ejsmont		NR RYSUNKU: S1	

ROZWIĄZANIA PRZEKRYĆ DACHÓW PŁASKICH

Szczegół - Połączenie połaci ze ścianą


Zakłady podłużne papy wierzchniego krycia powinny być przesunięte w stosunku do zakładów podłużnych papy podkładowej o połowę szerokości rolki.

Zakłady poprzeczne papy wierzchniego krycia powinny być przesunięte w stosunku do zakładów poprzecznych papy podkładowej o połowę długości rolki.

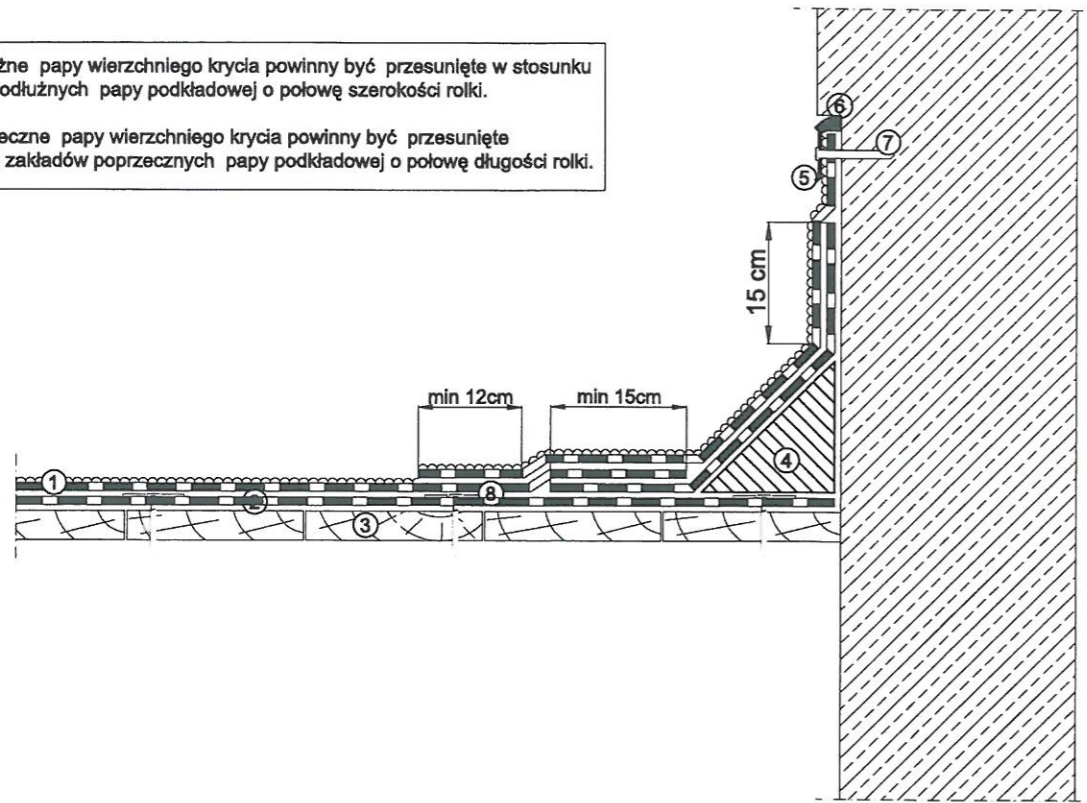

- 1 - papa wierzchniego krycia
- 2 - papa podkładowa
- 3 - podłoże drewniane (deski)
- 4 - klin styropianowy laminowany papą 10x10 cm
- 5 - listwa dociskowa
- 6 - uszczelnienie
- 7 - kołek rozporowy
- 8 - łącznik mechaniczny z podkładką

INWESTOR: Wspólnota Mieszkaniowa Biała Piska		JEDNOSTKA PROJEKTOWA USŁUGI BUDOWLANE mgr inż. Janusz Ejsmont 11-500 Gیزیcko ul. Daszyńskiego 7/8 NIP 845-121-06-72, Regon 790286668	
PROJEKT: Remont budynku mieszkalnego		DATA: maj 2016	
RYSUNEK: SZCZEGÓŁY		mgr inż. Janusz Ejsmont mgr bud. nr 4591 w specjalności konstrukcyjno-budowlanej Nr ewid. WAM BQ 0567.01	
mgr inż. Janusz Ejsmont		NR RYSUNKU: S2	

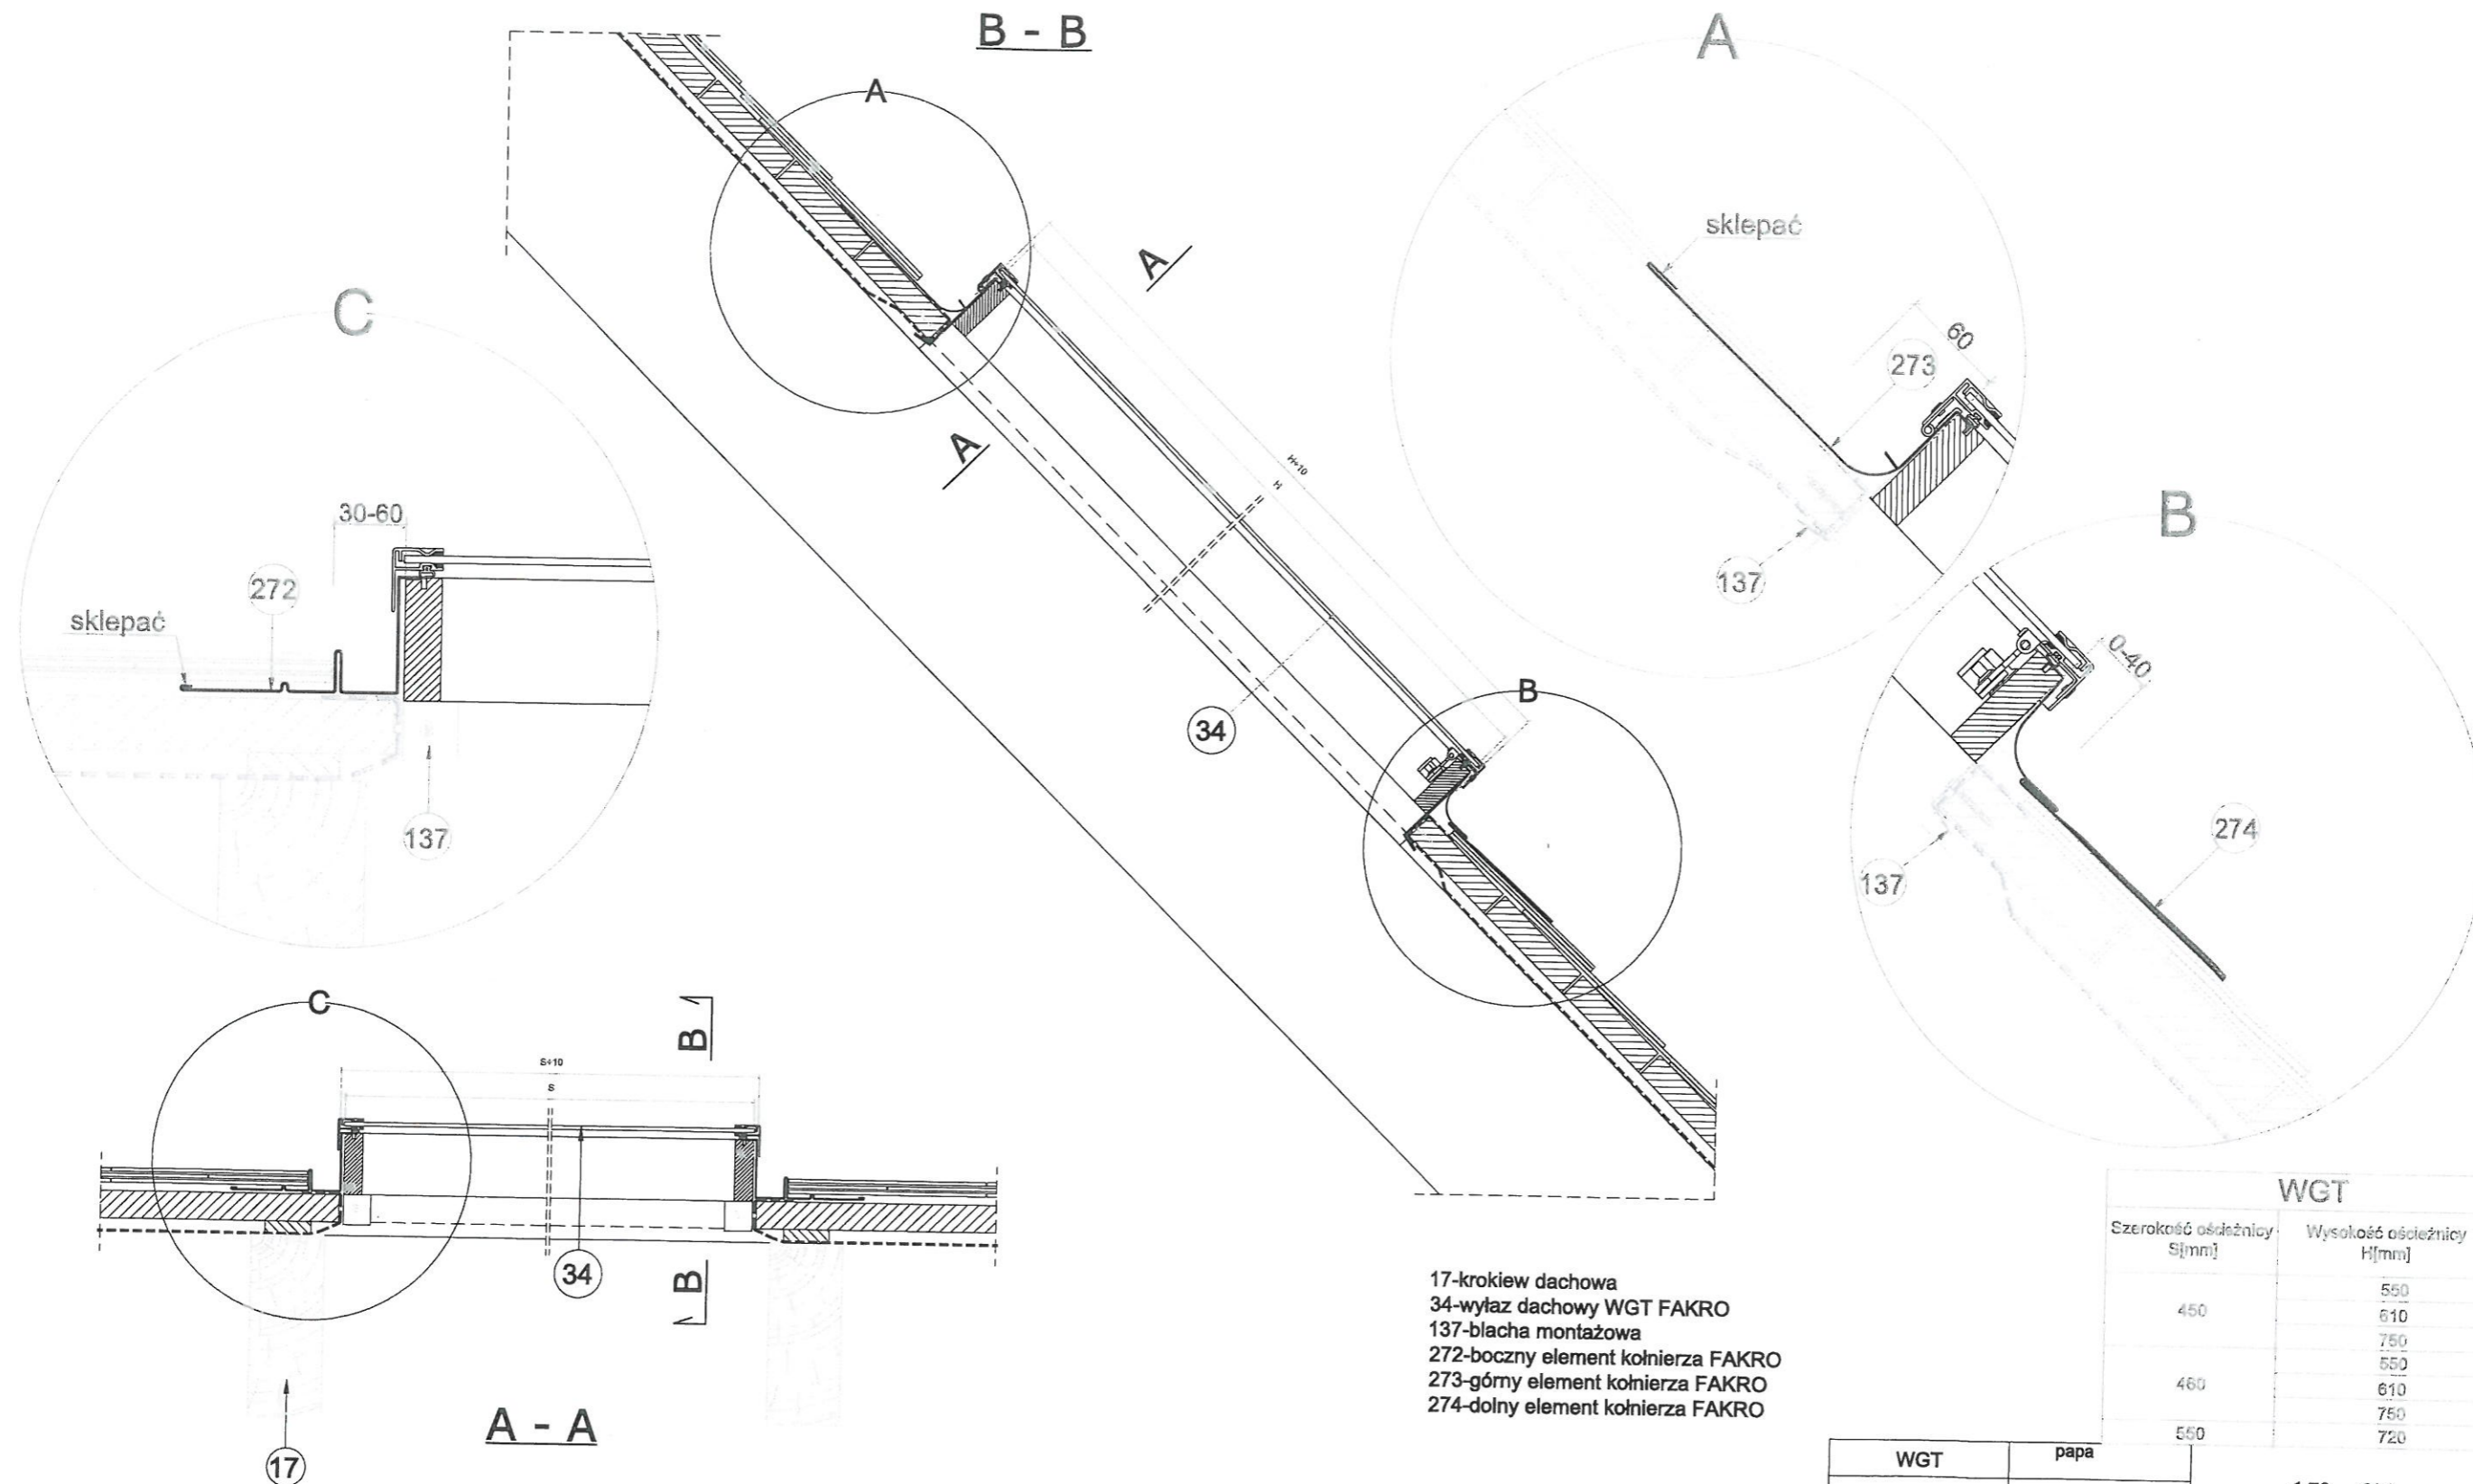


Uwaga! Niniejszy rysunek jest informacyjno-poglądowy. Wszelkie zamieszczone w rysunku wymiary muszą być zweryfikowane na miejscu budowy. Z uwagi na fakt, iż rysunek jest schematyczny. Przyniesienie i dopasowanie krokwi (wymian) powinno być wykonane metodą dającą stabilną konstrukcję z wymogami odpowiednich norm budowlanych.

- 17-krokiew dachowa
- 34-wylaz dachowy WGT FAKRO
- 137-błacha montażowa
- 272-boczny element kołnierza FAKRO
- 273-górny element kołnierza FAKRO
- 274-dolny element kołnierza FAKRO

WGT	
Szerokość ościeżnicy S[mm]	Wysokość ościeżnicy H[mm]
450	550
	610
	750
460	550
	610
	750
550	720

WGT	papa	15° - 60°
INWESTOR: Wspólnota Mieszkaniowa Biała Piska		JEDNOSTKA PROJEKTOWA: USŁUGI BUDOWLANE mgr inż. Janusz Ejsmont 11-500 Giżycko ul. Daszyńskiego 7/8 NIP 845-121-06-72, Regon 790286668
PROJEKT: Remont budynku mieszkalnego		DATA: maj 2016
RYSUJĄCY: mgr inż. Janusz Ejsmont		SKALA:
mgr inż. Janusz Ejsmont upr. bud. nr SUW 45/91 w specjalności: konstrukcyjno-budowlanej Nr ewid. WAM 80/0567/01		NR RYSUNKU: S3

Izolacja przeciwwodna bez ocieplenia


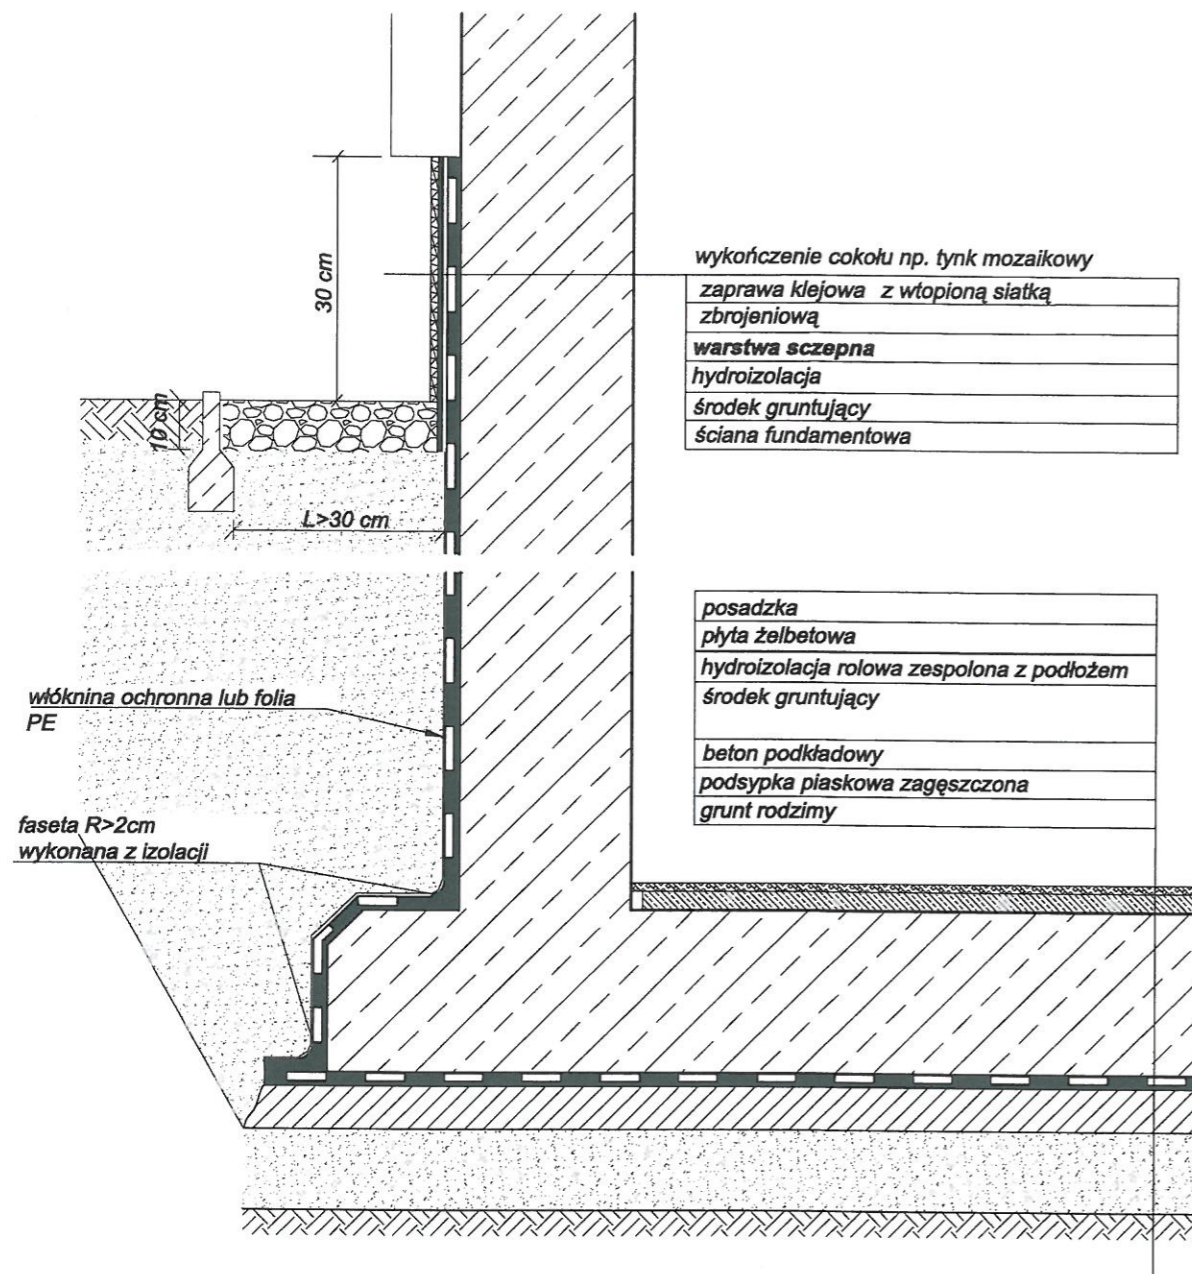


wykończenie cokołu np. tynk mozaikowy
zaprawa klejowa z wtopioną siatką zbrojeniową
warstwa szczipna
hydroizolacja
środek gruntujący
ściana fundamentowa

posadzka
plyta żelbetowa
hydroizolacja rolowa zespolona z podłożem
środek gruntujący
beton podkładowy
podsypka piaskowa zagęszczona
grunt rodzimy

FUNDAMENTY - budynek podpiwniczony
Izolacja przeciwwodna bez ocieplenia
System bitumiczny rozpuszczalnikowy

INWESTOR: Wspólnota Mieszkaniowa Biała Piska	JEDNOSTKA PROJEKTOWA: USŁUGI BUDOWLANE mgr inż. Janusz Ejsmont 11-500 Gیزیcko ul. Daszyńskiego 7/8 NIP 845-121-06-72, Regon 790286668
PROJEKT: Remont budynku mieszkalnego	DATA: maj 2016
RYSLING: SZCZEGÓŁY	SKALA:
mgr inż. Janusz Ejsmont upr. budowlana w specjalności: budowa Nr ewid. 30/0557/0	NR RYSUNKU: S4

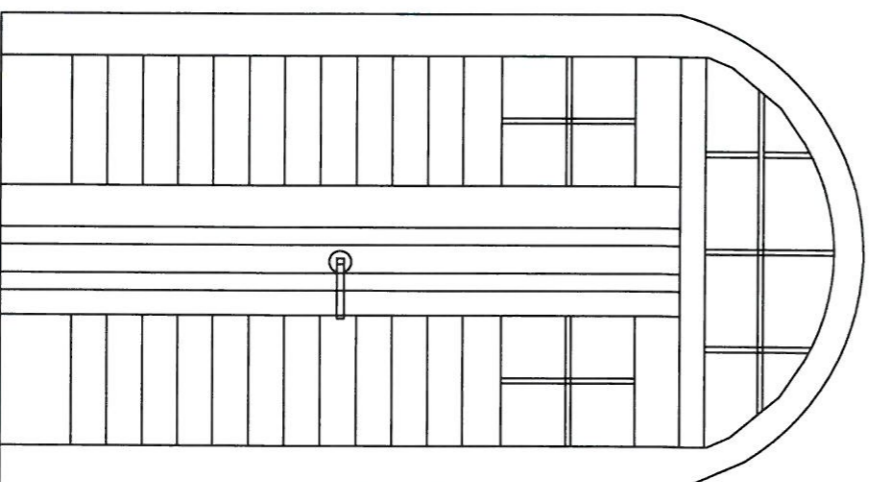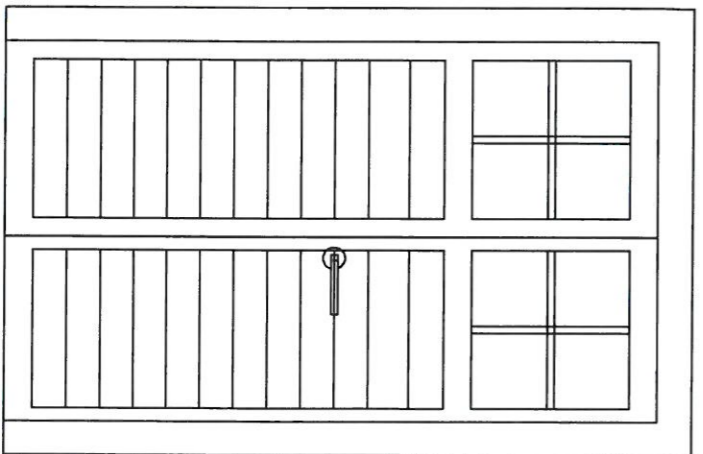

Wspólnota mieszkaniowa ul. Konopnickiej 2 12-200 Biała Piska	JEDEKOWA PROJEKTOWA USŁUGI BUDOWLANE mgr inż. Janusz Eismont ul. Janusza 7/8 14-600 Rzeszów NIP 845-171-55-72, REGON 142056688
Ramont budynku ul. Konopnickiej 2, Biała Piska	DATA maj 2016
Wykaz stolarki drzwi	SKALA 1:20
mgr inż. Janusz Eismont mgr inż. Szymon Szymon mgr inż. Szymon Szymon	NR PROJEKTU 7

Nr ewid. KAM 150/0567/01