






PLAN ZAGOSPODAROWANIA

SKALA 1:500

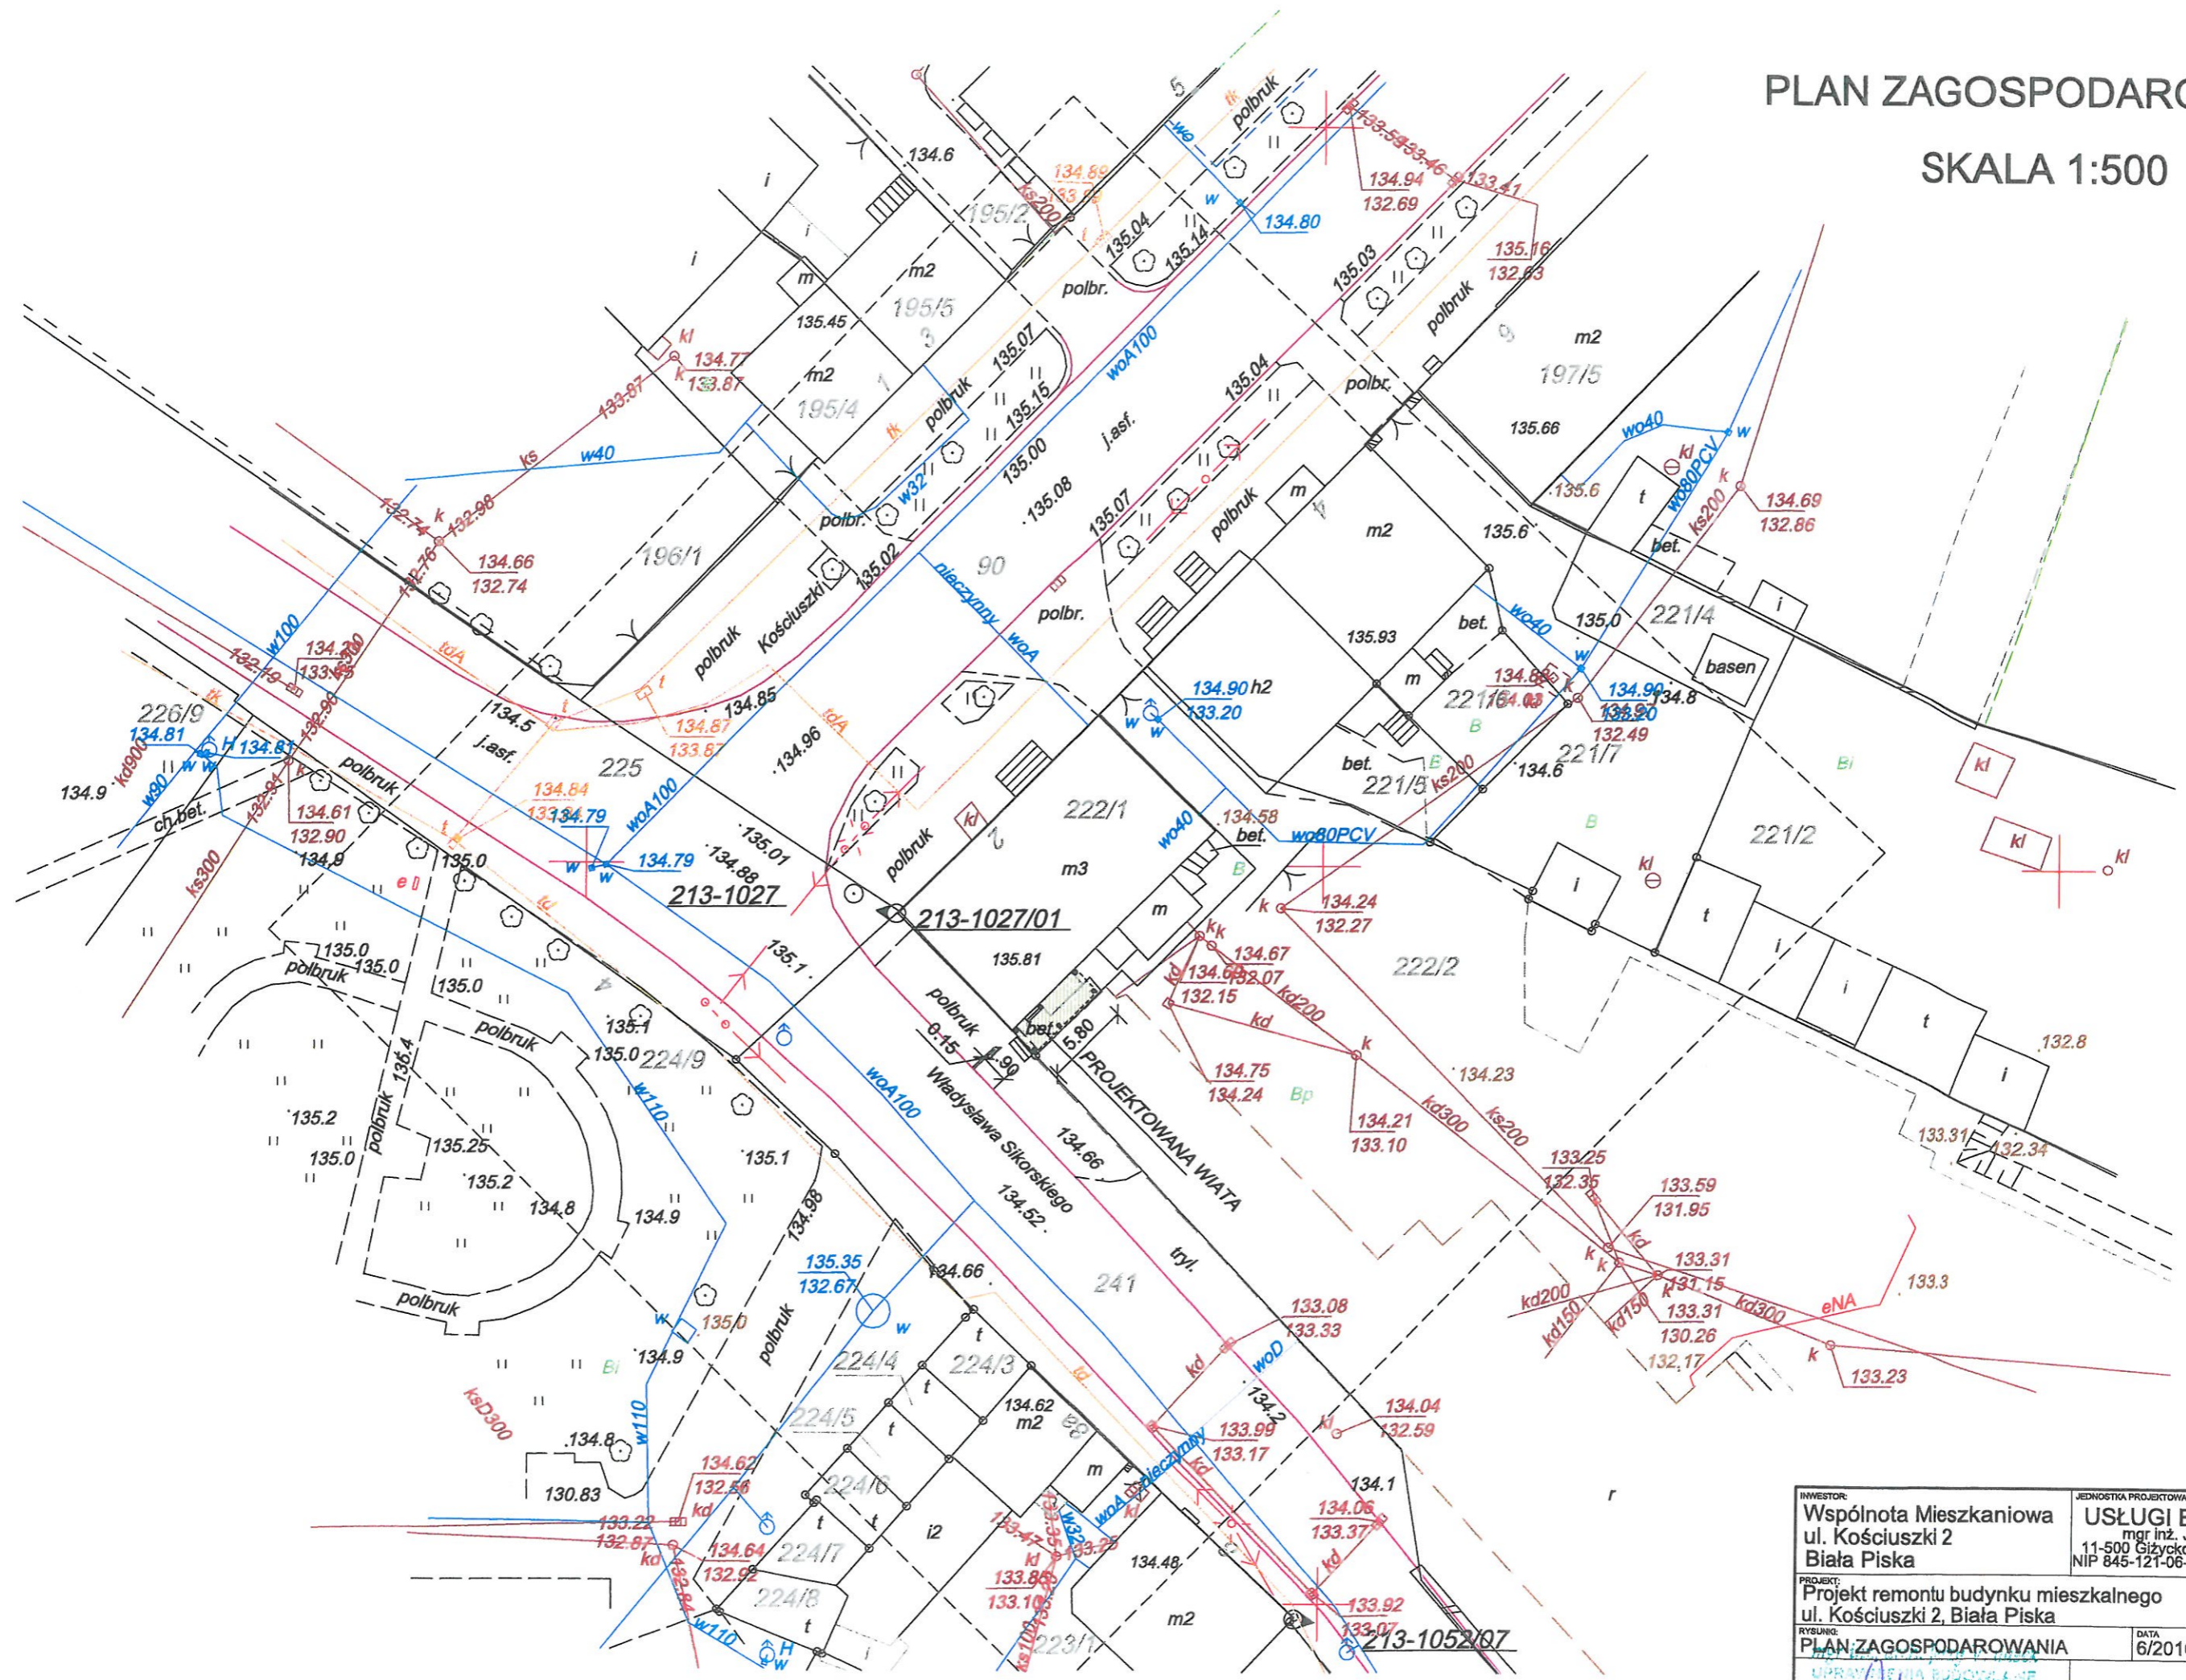

INWESTOR: Wspólnota Mieszkaniowa ul. Kościuszki 2 Biała Piska	JEDNOSTKA PROJEKTOWA: USŁUGI BUDOWLANE mgr inż. Janusz Ejsmont 11-500 Giżycko ul. Daszyńskiego 7/8 NIP 845-121-06-72, Regon 790286668
PROJEKT: Projekt remontu budynku mieszkalnego ul. Kościuszki 2, Biała Piska	
RYSUJĄCY: PLAN ZAGOSPODAROWANIA	DATA: 6/2016 SKALA: 1:500 NR RYS.: 1
UPRAWNIENIA BUDOWLANE DOPROJEKTOWANIA BEZ OPRACOWANIA SPECJALNOŚCI ARCHITEKTURALNEJ nr 510/15/2017/OI	

ELEWACJE

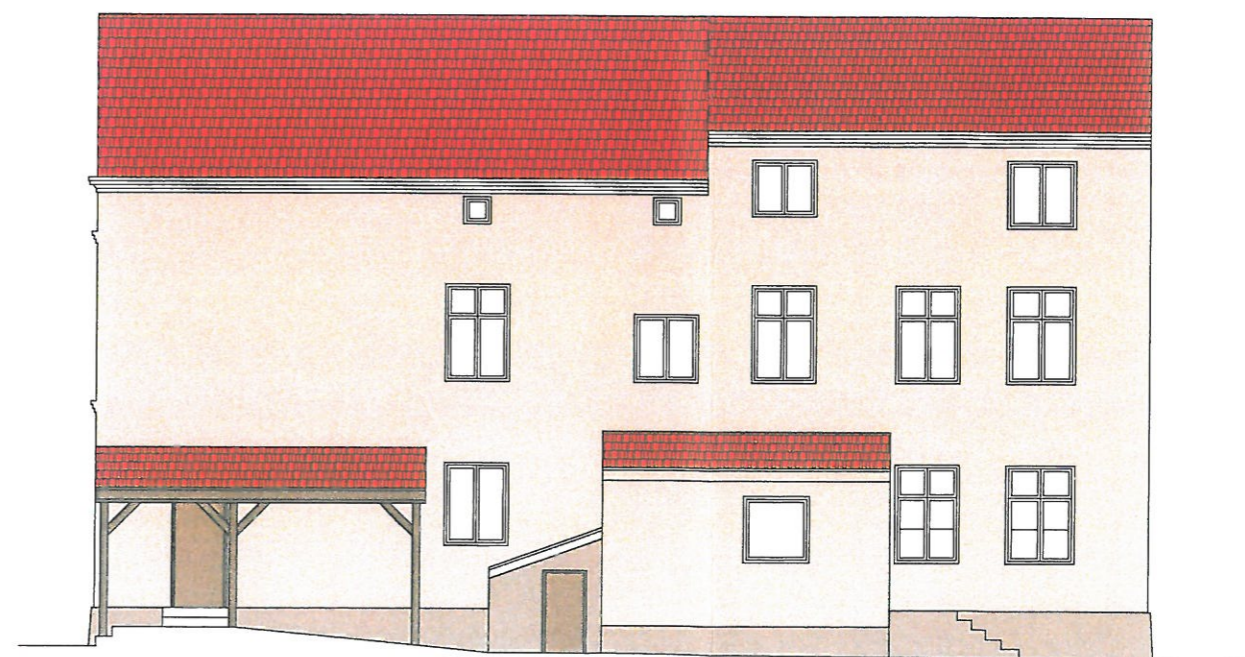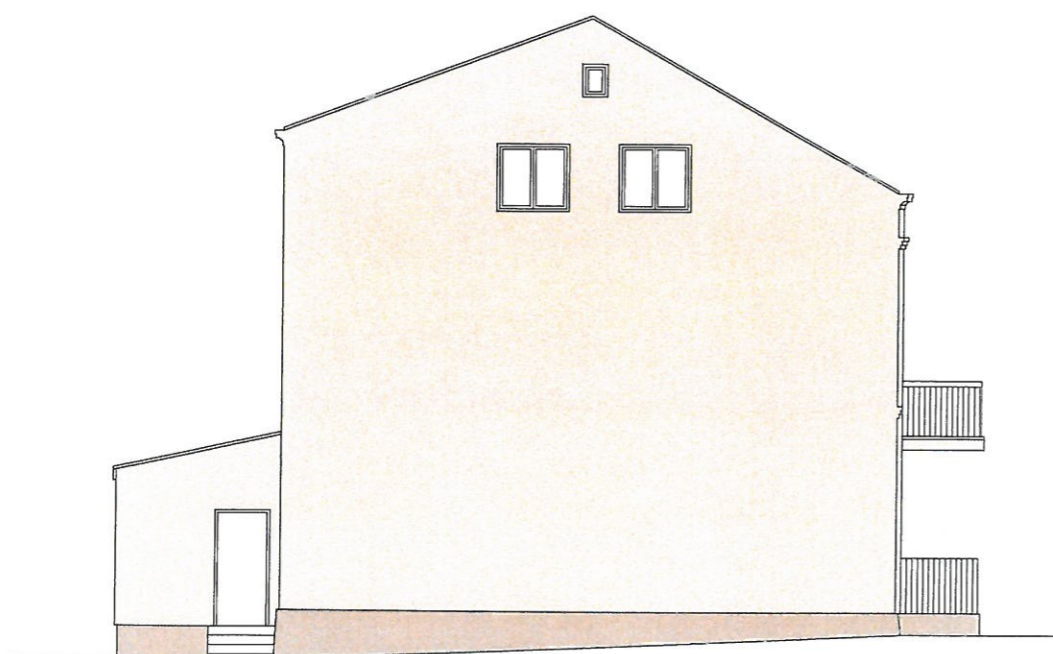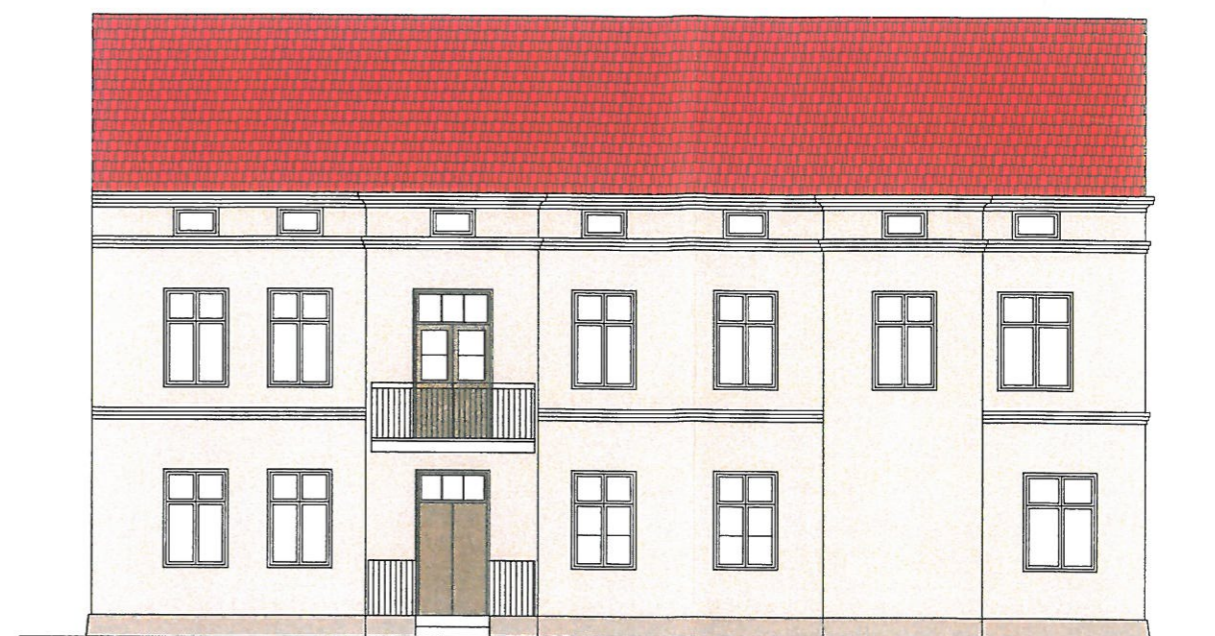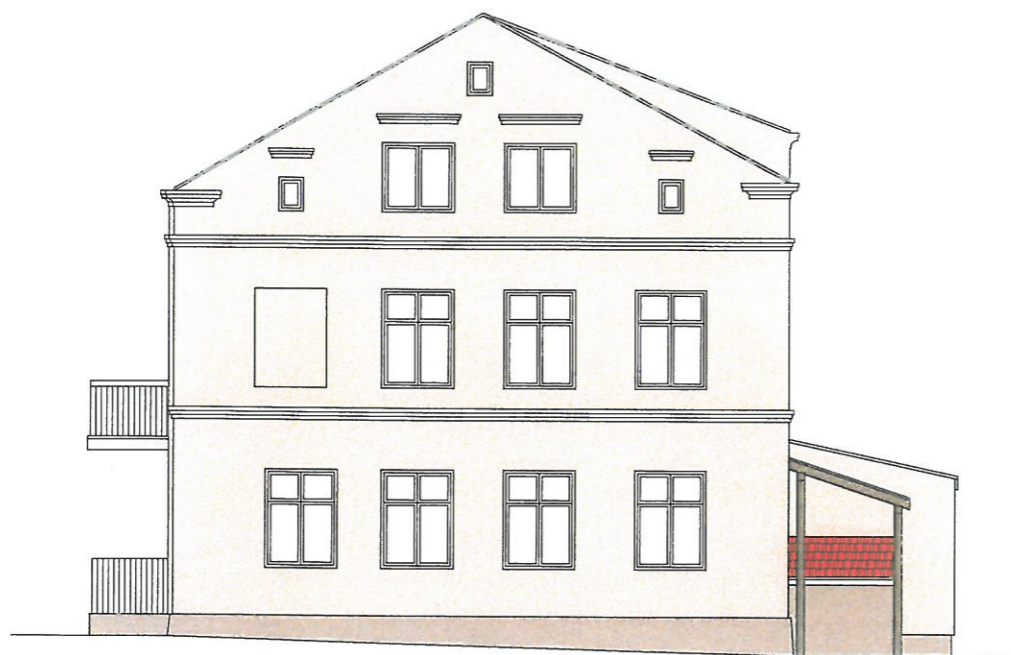

- AG11
- AG24

OŚCIEŻA MALOWAĆ NA BIAŁO

KOLORYSTYKA OPRACOWANA WG SYSTEMU WEBER
 TYNK SILIKATOWO SILIKONOWY WEBER

INWESTOR: Wspólnota Mieszkaniowa ul. Kościuszki 2 Biała Piska		JEDNOSTKA PROJEKTOWA USŁUGI BUDOWLANE mgr inż. Janusz Ejsmont 11-500 Giżycko ul. Daszyńskiego 7/8 NIP 845-121-06-72, Regon 790286668	
PROJEKT: Projekt termomodernizacji budynku mieszkalnego ul. Kościuszki 2, Biała Piska			
RYSUNEK: ELEWACJE	DATA 6/2016	SKALA 1:150	NR RYS. 2
mgr inż. Andrzej Jusiś UPRAWNIENIA BUDOWLANE DOPROJEKTOWANIE BEZ ODPOWIEDZIALNOŚCI ARCHITEKTONICZNEJ nr ewid. 16/2007/OL		mgr inż. Andrzej Jusiś opr. bud. do projektowania i kierowania robotami budowlanymi bez ograniczeń w specjalności architektura budowlana nr ewid. 16/2007/OL	

