


Objekt:
Modernizacja drogi gminnej w m. Kumielsk
na odcinkach o nr geod. 62 i 63

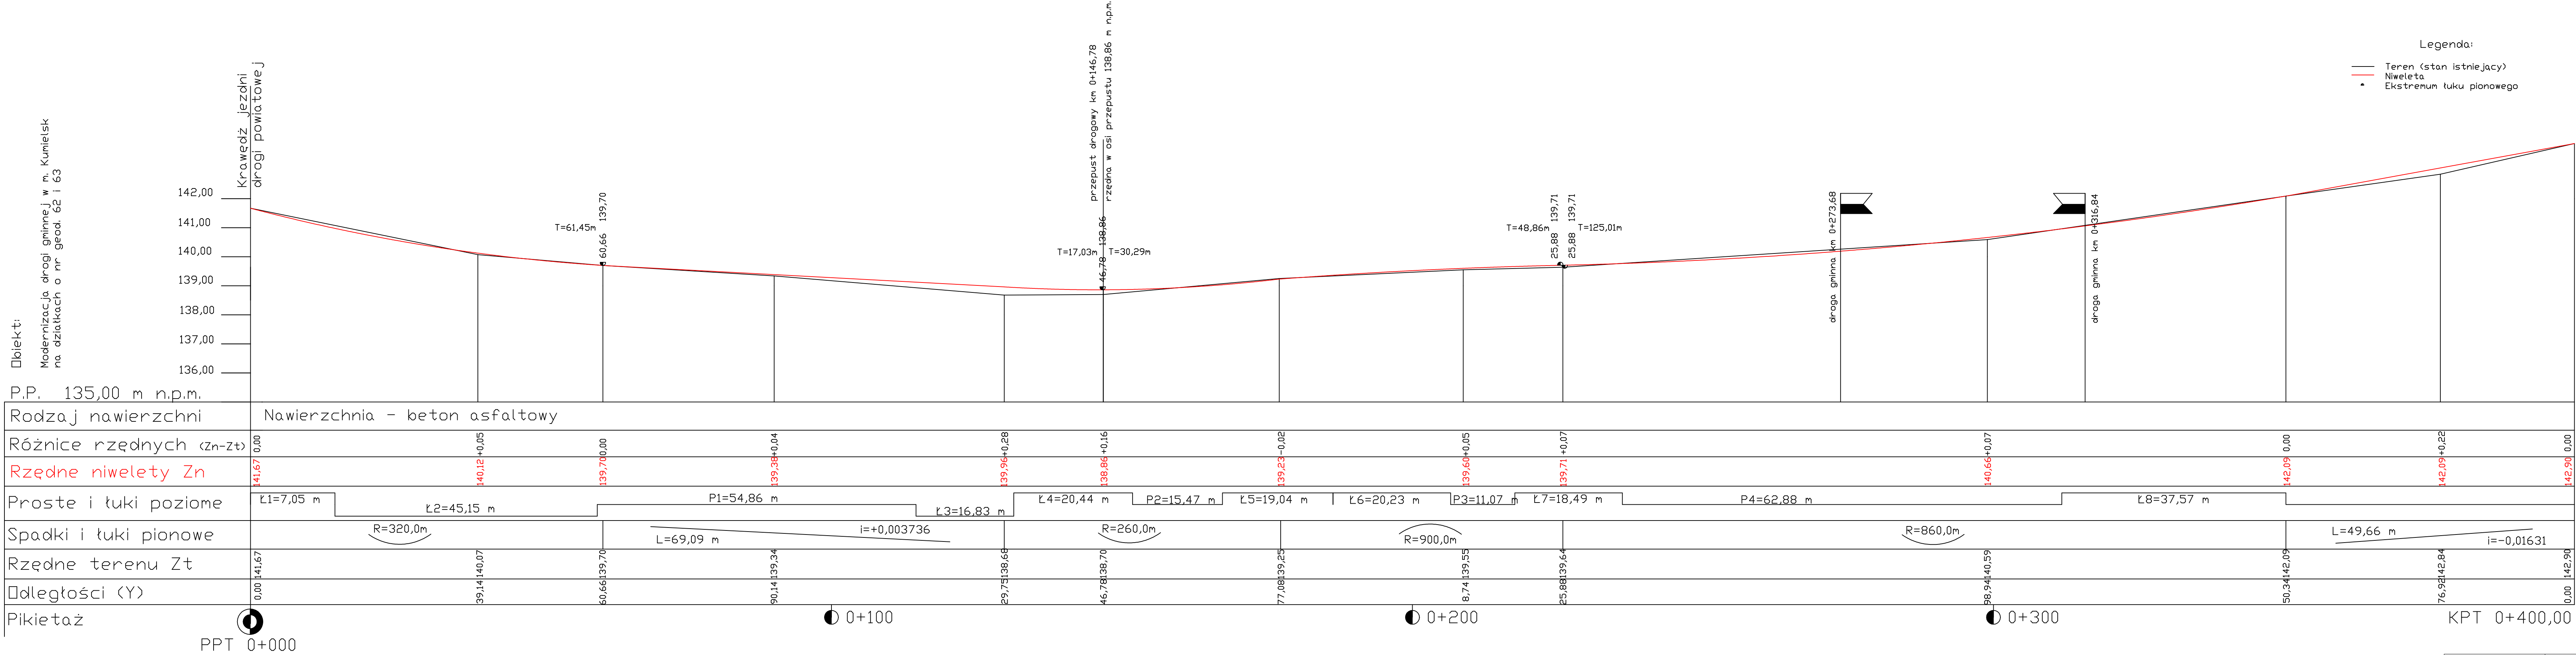

BIURO PROJEKTOWE I NADZORU "FILAR" Paweł Wysocki 12-200 Pisz, ul. K. I. Gałczyńskiego 7/15, tel. 505 11 77 26		
INWESTOR: Gmina Biała Piska Pl. A. Mickiewicza 25 12-230 Biała Piska	OBIEKT: Modernizacja drogi gminnej w m. Kumielsk	STADIUM: Projekt budowlany
Nazwa rysunku:	Profil podłużny	Nr rys.: 2
Sprawdzający:	mgr inż. Bartosz Kamil Huryń upr. bud. PDL/0122/POOD/09	
Projektant:	mgr inż. Paweł Wysocki	
Branża:	Drogonia	Skala: 1:50:500 Data: grudzień 2015 r.